POHĽAD A

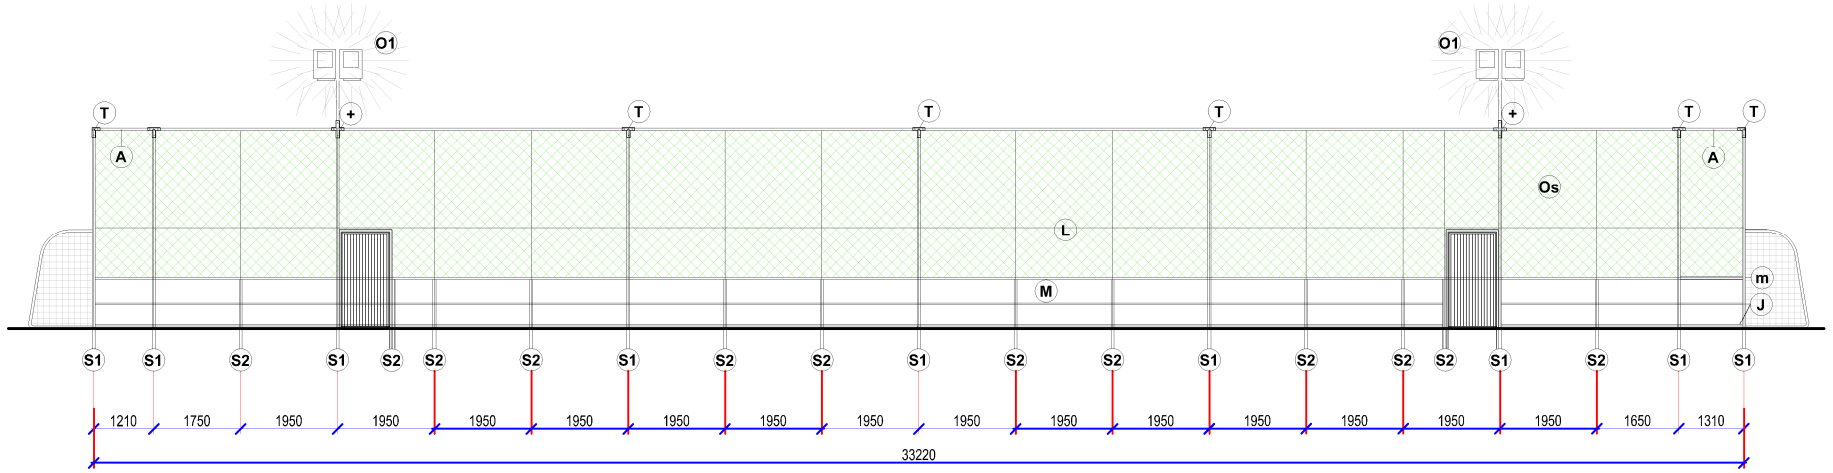

- S1 – STĹPIK GALVANIZOVANÝ Ø60 mm, dl. 4450mm (20ks)
- S2 – STĹPIK GALVANIZOVANÝ Ø60 mm, dl. 1400mm (36ks)
- A – STĹPIK GALVANIZOVANÝ Ø48 mm, horné stuženie
- T – STUŽIACI PROFIL "T" (16ks + 4ks rohové)
- \+ – STUŽIACI PROFIL "+" S VÝLOŽNÍKOM NA OSVETLENIE (4ks)
- J – VYSTUŽOVACÍ JACKLOVÝ PROFIL GALVANIZOVANÝ 30x30x2,5
- M – MANTINEL (hliníkovoplastová typová konštrukcia)
- m – MADLO OCHRANNÉ
- O1 – OSVETLENIE: LED, životn. 50 tis. h., 4000 Kelvinov (4ks)
- Os – OCHRANNÁ SIEŤ - farba zelená
- L – POGUMOVANÉ OCEĽOVÉ LANKO

POHĽAD B

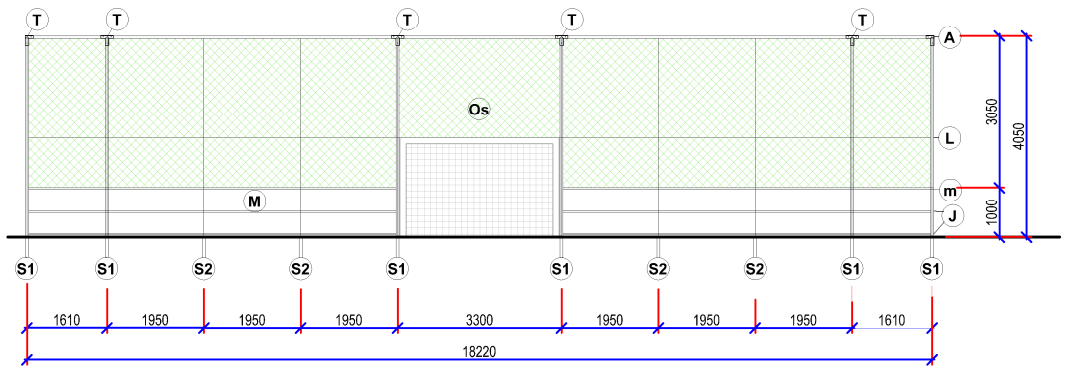

±0.000 = 104.600 m n.m.(B.p.v.)

Názov stavby:	**HATALOV: MULTIFUNKČNÉ IHRISKO 33,0 x 18,0m S UMELÝM TRÁVNIKOM A MANTINELMI**
Miesto stavby:	**HATALOV, okres Michalovce**
Investor:	Obec Hatalov Hatalov č. 185, 072 16 Hatalov
Parcela:	č. 4/1; 4/12; 2/2
Architekt stavby:	Ing. Arch. Marianna BOŠKOVÁ
Grafika:	Ing. Vladimír BOŠKO
Stupeň :	Dokumentácia pre ohlásenie stavby
Objekt:	**SO 01: Multifunkčné ihrisko**
Časť:	**SO 01.1: Architektonicko-stavebné riešenie**
Názov výkresu :	**POHĽADY**

Projektant :

Arch. Atelier.

Kpt. Nálepku 20, 071 01 Michalovce

www.boskov.sk

Zak. číslo :	03/2018
Dátum :	02/2018
Mierka :	1:100
Čís. výkresu :	**05**