




POHLAD BOČNÝ, pravý - navrhovaný stav M 1:100

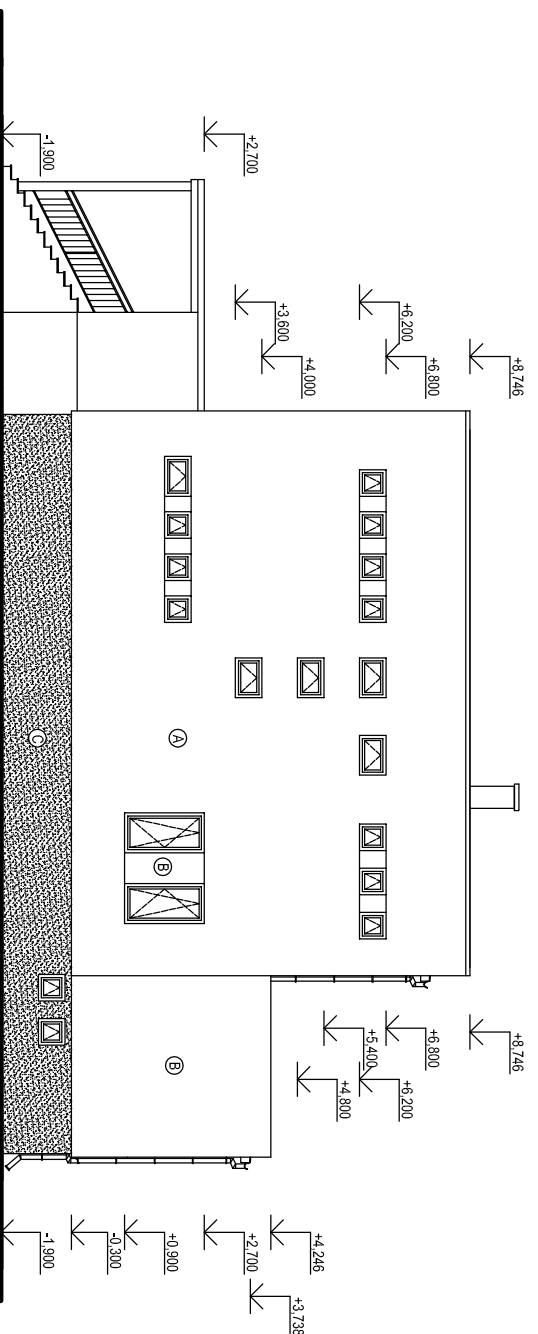


POHLAD ČELNÝ - navrhovaný stav M 1:100

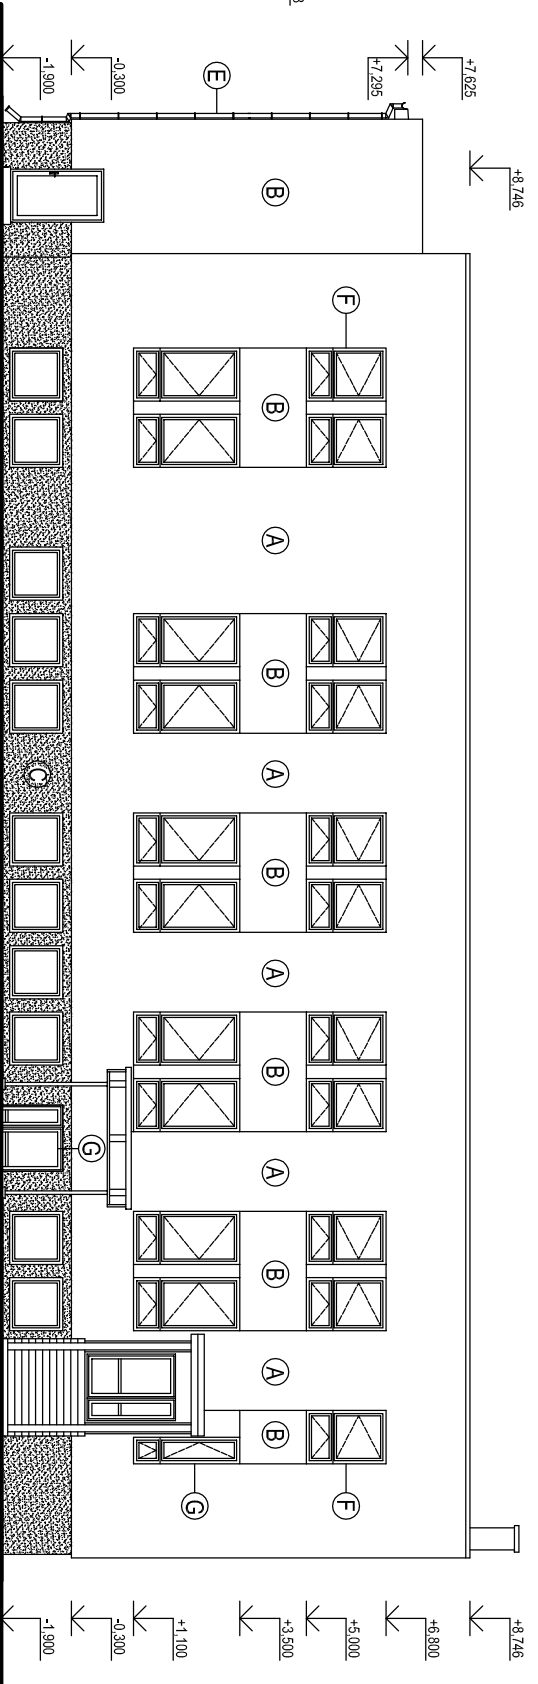

POHLAD BOČNÝ, ľavý - navrhovaný stav M 1:100

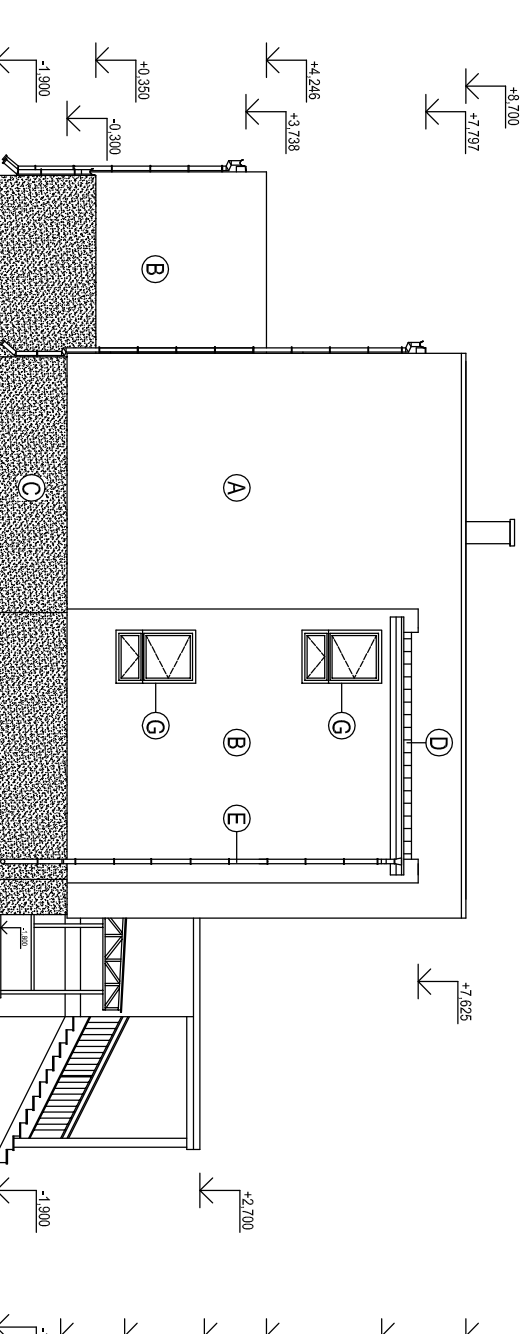

POHLAD ZADNÝ - navrhovaný stav M 1:100

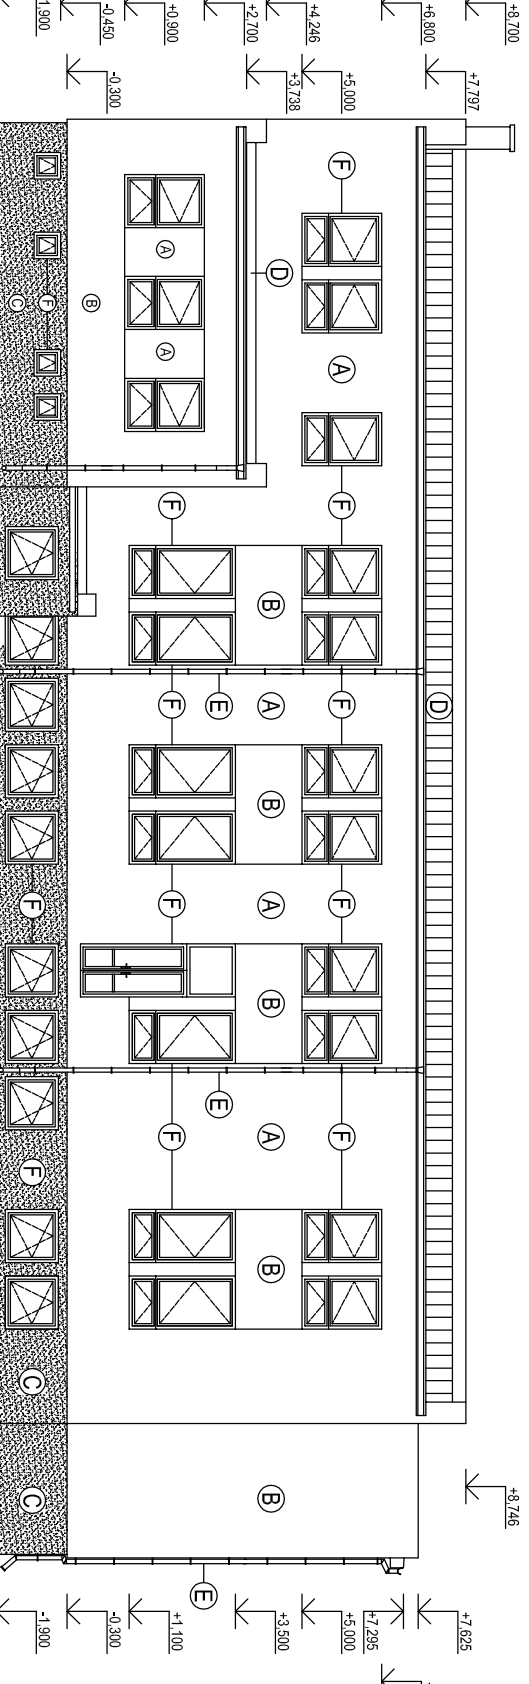

LEGENDA :

- (A) VONKÁŠIA SILIKÁTOVÁ OMIEŤKA BAUMIT HLADKÁ S FASADNOU POUKROHOVOU ÚPRAVOU -farba FRESH 3347 (snehobiele)
- (B) VONKÁŠIA SILIKÁTOVÁ OMIEŤKA BAUMIT HLADKÁ S FASADNOU POUKROHOVOU ÚPRAVOU -farba RE DI (oranžová)
- (C) SOKEL Z MARMOLITOVEJ OMIEŤKY -MOSAK PUTZ 024
- (D) STREŠNÁ KRYTINA -HYDROIZOLAČNÁ FOLIA FATRAFOL 810
- (E) ZIABY, KOTLIKY, ODPADONÉ RÚRY PLASTOVÉ-STABICOR
- (F) PLASTOVÉ OKNA A DVERE -EXISTUJÚCE- FARBY BIELEJ
- (G) PLASTOVÉ OKNA A DVERE - NOVONAVRHOVANÉ - FARBY BIELEJ

AUTOR PROJEKTU	ING. ALZBETA KOČISOVÁ	Ing. Alzbeta KOČISOVÁ
ZODP. PROJEKTANT STAVBY	ING. ALZBETA KOČISOVÁ	autorkoviny žiadajú vybrať
VÝRABCOVA	ING. ALZBETA KOČISOVÁ	ul. Škriabka 45 071 01 Michalovce
INVESTOR	OBEC HATÁLOV, Hatálov 185, 072 16 Hatálov	č. tel. +421919119 e-mail: obec@hatalov.sk
ORIEŠ: MICHALOVCE	KRAJ: KOŠICKÝ	ZAK. ČÍSLO: 10
NÁZOV A Miesto STAVBY:	ZVÝŠENIE ENERGETICKEJ ÚČINNOSTI OBECNEJ BUDOVY KULTÚRNY DOM HATÁLOV	FORMÁT: S44
DÁTUM:	HATÁLOV, č.p.24	03.2017
STUPEŇ PR:	PRE REALIZÁCIU	MIERKA: 1:100
DEJ: SO 01 ARCHITEKTONICKO-STAVEBNÁ ČASŤ		ČÍSLO VÝR. Č.ČARBE: 12
NÁZOV VYKRESUJÚCEHO - navrhovaný stav		