PÔDORYS STRECHY M 1:100

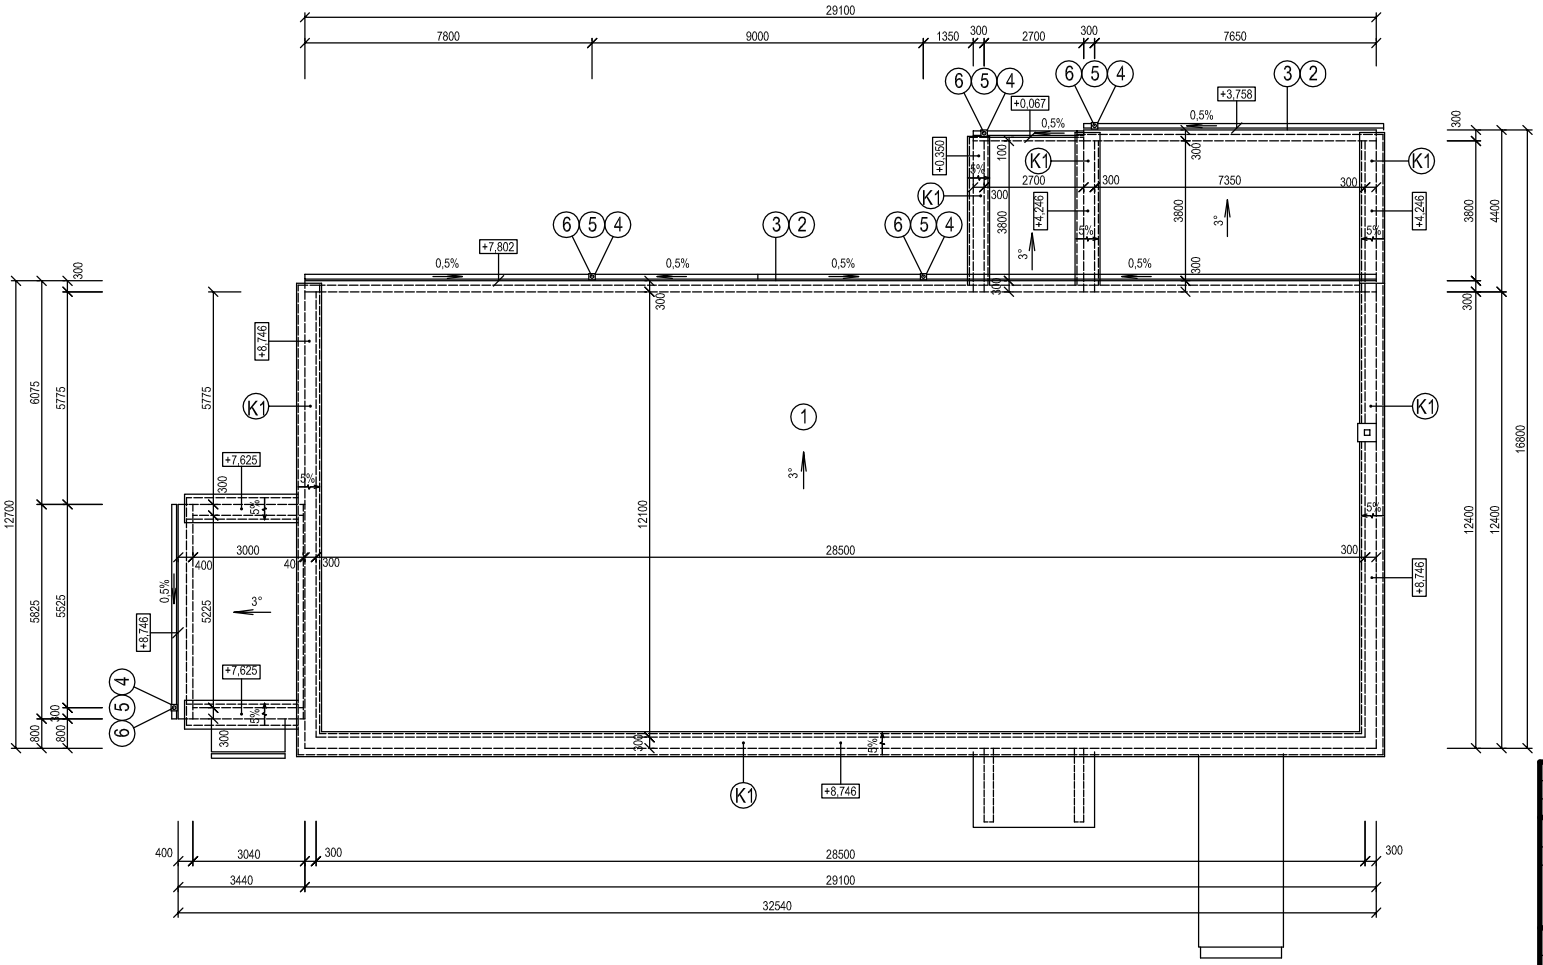

VÝPIS PRVKOV STRECHY :

OZN.	NÁZOV PRVKU	ROZMER /mm/	SPOTREBA
1	STREŠNÁ KRYTINA - FATRAFOL 810		466,59 m2
2	ODKVAPOVÉ ŽĽABOVÉ HÁKY		50 ks
3	ŽĽAB PODOKAPNÝ POLKRUHOVÝ	DN 125	40,05 m
4	ŽĽABOVÝ KOTLÍK	150/125	5 ks
5	ÚCHYTKA DVOJDIELNA OCEĽOVÁ		35 ks
6	ODPADOVÁ RÚRA	D=150	28,50 m
K1	OPLECHOVANIE ATIKY	R.Š.1000 mm	70 m

POZNÁMKA:

- STREŠNÁ KRYTINA - HYDROIZOLAČNÁ FÓLIA FATRAFOL 810
- POD KRYTINU SA NAMONTUJE GEOTEXTÍLIA
- KOMÍN SA OPATRÍ PROTI STEKAJÚCEJ VODE HYDROIZOLÁČNOU FÓLIOU FATRAFOL 810
- OPLECHOVANIE PARAPETOV OKIEN
- MONTÁŽ KRYTINY SA PREVEDIE PODĽA DOPORUČENÉHO TECHNOLOGICKÉHO PREDPISU VÝROBCU PREDPISU VÝROBCU S POUŽITÍM VŠETKÝCH POTREBNÝCH SYSTÉMOVÝCH PRVKOV

AUTOR PROJEKTU	ING. ALŽBETA KOČIŠOVÁ
ZODP.PROJEKTANT STAVBY	ING. ALŽBETA KOČIŠOVÁ
VYPRACOVAL	ING. ALŽBETA KOČIŠOVÁ
INVESTOR: OBEC HATALOV, Hatalov 185, 072 16 Hatalov	
OKRES: MICHALOVCE	KRAJ: KOŠICKÝ
NÁZOV A MIESTO STAVBY: ZVÝŠENIE ENERGETICKEJ ÚČINNOSTI OBECNEJ BUDOVY KULTÚRNY DOM HATALOV HATALOV, Č.P.2/4	
DIEL: SO 01 ARCHITEKTONICKO-STAVEBNÁ ČASŤ	
NÁZOV VÝKRESU:Pôdorys strechy	

Ing.Alžbeta KOČIŠOVÁ
autorizovaný stavebný inžinier
ul. Špitálska č.5
071 01 Michalovce
č.mob. +421915119
e-mail: betkakocisova@gmail.com

ZAK.ČÍSLO:	10	
FORMÁT	3xA4	
DÁTUM:	03/2017	
STUPEŇ PD:	PRE REALIZÁCIU	
MIERKA: 1:100	ČÍSLO VÝKR. 13	Č.PARÉ: