




POŽIARNE ZÁBRANY NA BOČNEJ, PRAVEJ STRANE

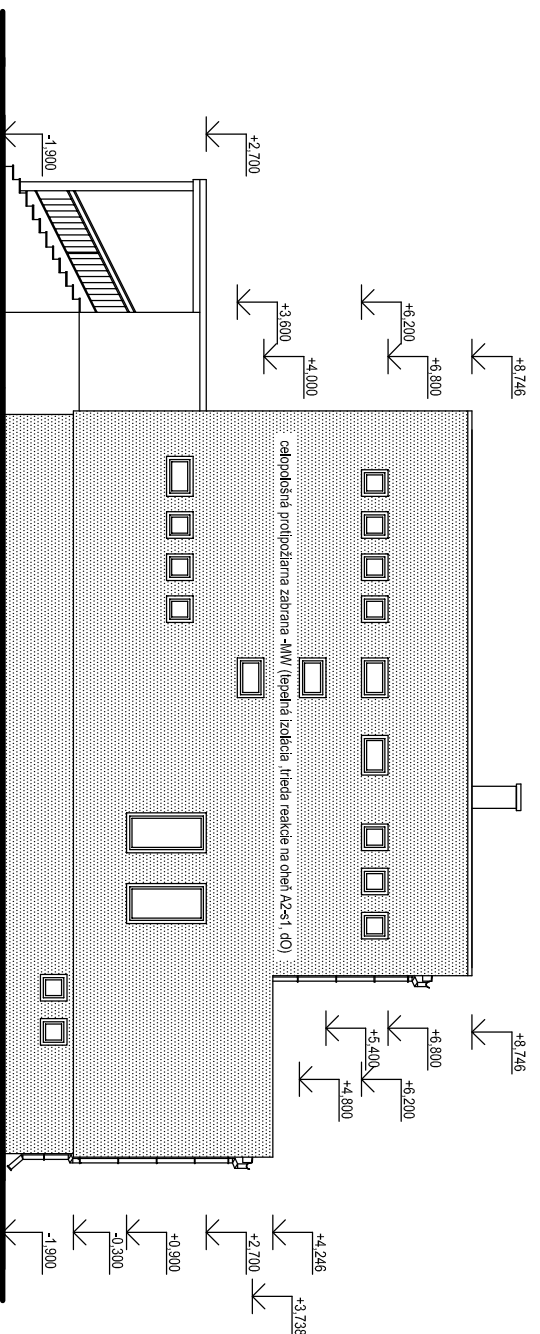


POŽIARNE ZÁBRANY NA BOČNEJ, ĽAVEJ STRANE

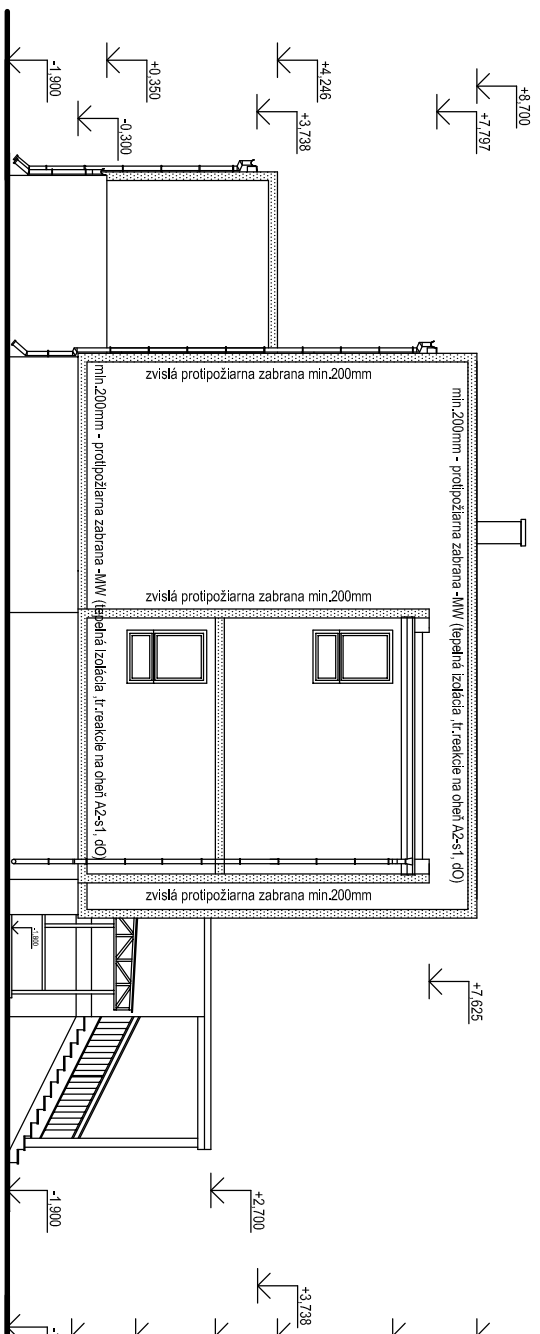

POŽIARNE ZÁBRANY NA ČELNEJ STRANE

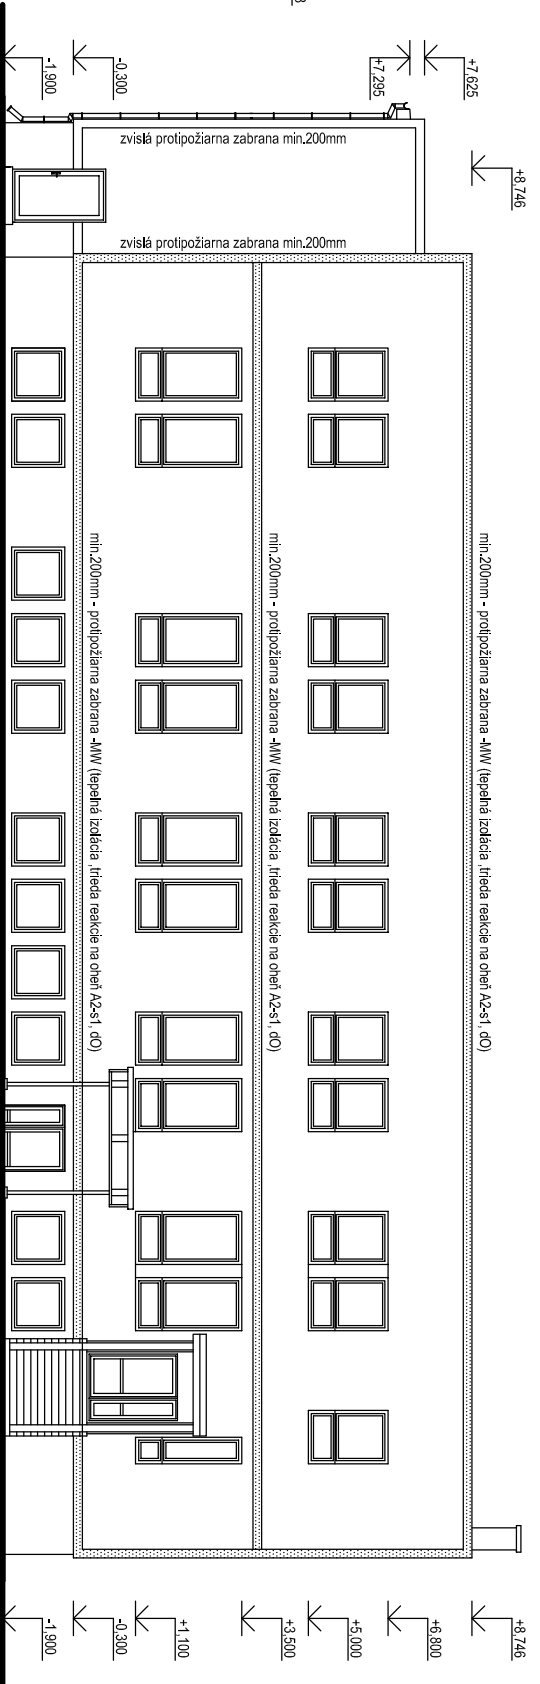

POŽIARNE ZÁBRANY NA ZADNEJ STRANE

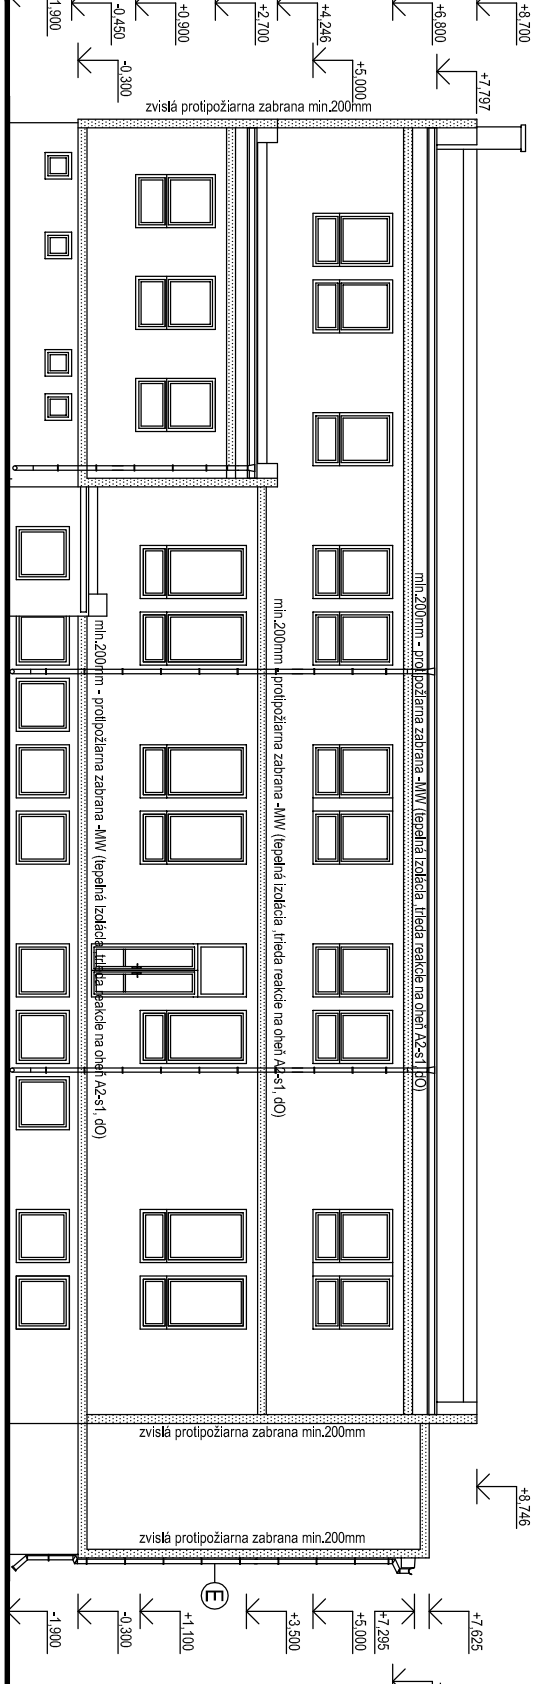

POZNÁMKA:

- \* ZATEPLENIE SOKLA JE EXTRUDOVANÝM POLYSTYRÉNOM XPS HR.20MM V SÚLADE S STN 73 0802 TRIEDA REAKCIE NA OHEN' ASPON B-s1, DO S TEPELNOU IZOLÁCIU TRIEDY REAKCIE NA OHEN' E BUDE V OZEJNÁ SOKLA OVA' POŽIARNA ZÁBRANA HR. ZATEPLENIA SO ŠÍRKOU MIN. 20MM Z TEPELNEJ IZOLÁCIE Z MINERÁLNEJ VLNY
- \* NA VONKÁŠNICH OBVODOVÝCH STENÁCH PO VÝŠKE JE VYTVORENÁ ZVISLÁ PROTIPÓŽIARNA ZÁBRANA ROVNAKEJ HRUBKY AKO TER. IZOLÁCIA, SO ŠÍRKOU MIN.200MM, Z MINERÁLNEJ VLNY TRIEDY REAKCIE NA OHEN' A2-s1-D0.
- \* NODROVÁ POŽIARNA ZÁBRANA NAD OTVORAMI MIN. 150 až 400mm POZDĺŽ STEN, PROTIPÓŽIARNA ZÁBRANA JE ROVNAKEJ HRUBKY AKO TER. IZOLÁCIA, SO ŠÍRKOU MIN.200MM, Z MINERÁLNEJ VLNY TRIEDY REAKCIE NA OHEN' A2-s1-D0.

AUTOR PROJEKTU	ING. ALZBETA KOČISOVÁ	Ing. Alžbeta KOČISOVÁ
ZODP. PROJEKTANT STAVBY	ING. ALZBETA KOČISOVÁ	autorský štáb
VÝPRACOVÁ	ING. ALZBETA KOČISOVÁ	ul. Špitálska 45 071 01 Michalovce
INVESTOR	OBC. HATÁLOV, Hatálov 185, 072 16 Hatálov	č. tel. +421919119 e-mail: obec@obc-hatalov.sk
OKRES: MICHALOVCE	KRAJ: KOŠICKÝ	10
NÁZOV A Miesto stavby:	ZVÝŠENIE ENERGETICKEJ ÚČINNOSTI OBCENEJ BUDOVY KULTURNÝ DOM HATÁLOV	FORNIT
DATEL:	HATÁLOV, č.p.24	STUPEŇ PR
DATEL:		PRE REALIZÁU
MERITKA:	1:100	ČÍSLO VÝR. Č.ČARBE:
NÁZOV VYKRESLUJÚCEHO ZÁBRANY NA VONKÁŠNICH STĚNÁCH		15