PÔDORYS P.1 - navrhovaný stav M 1:50

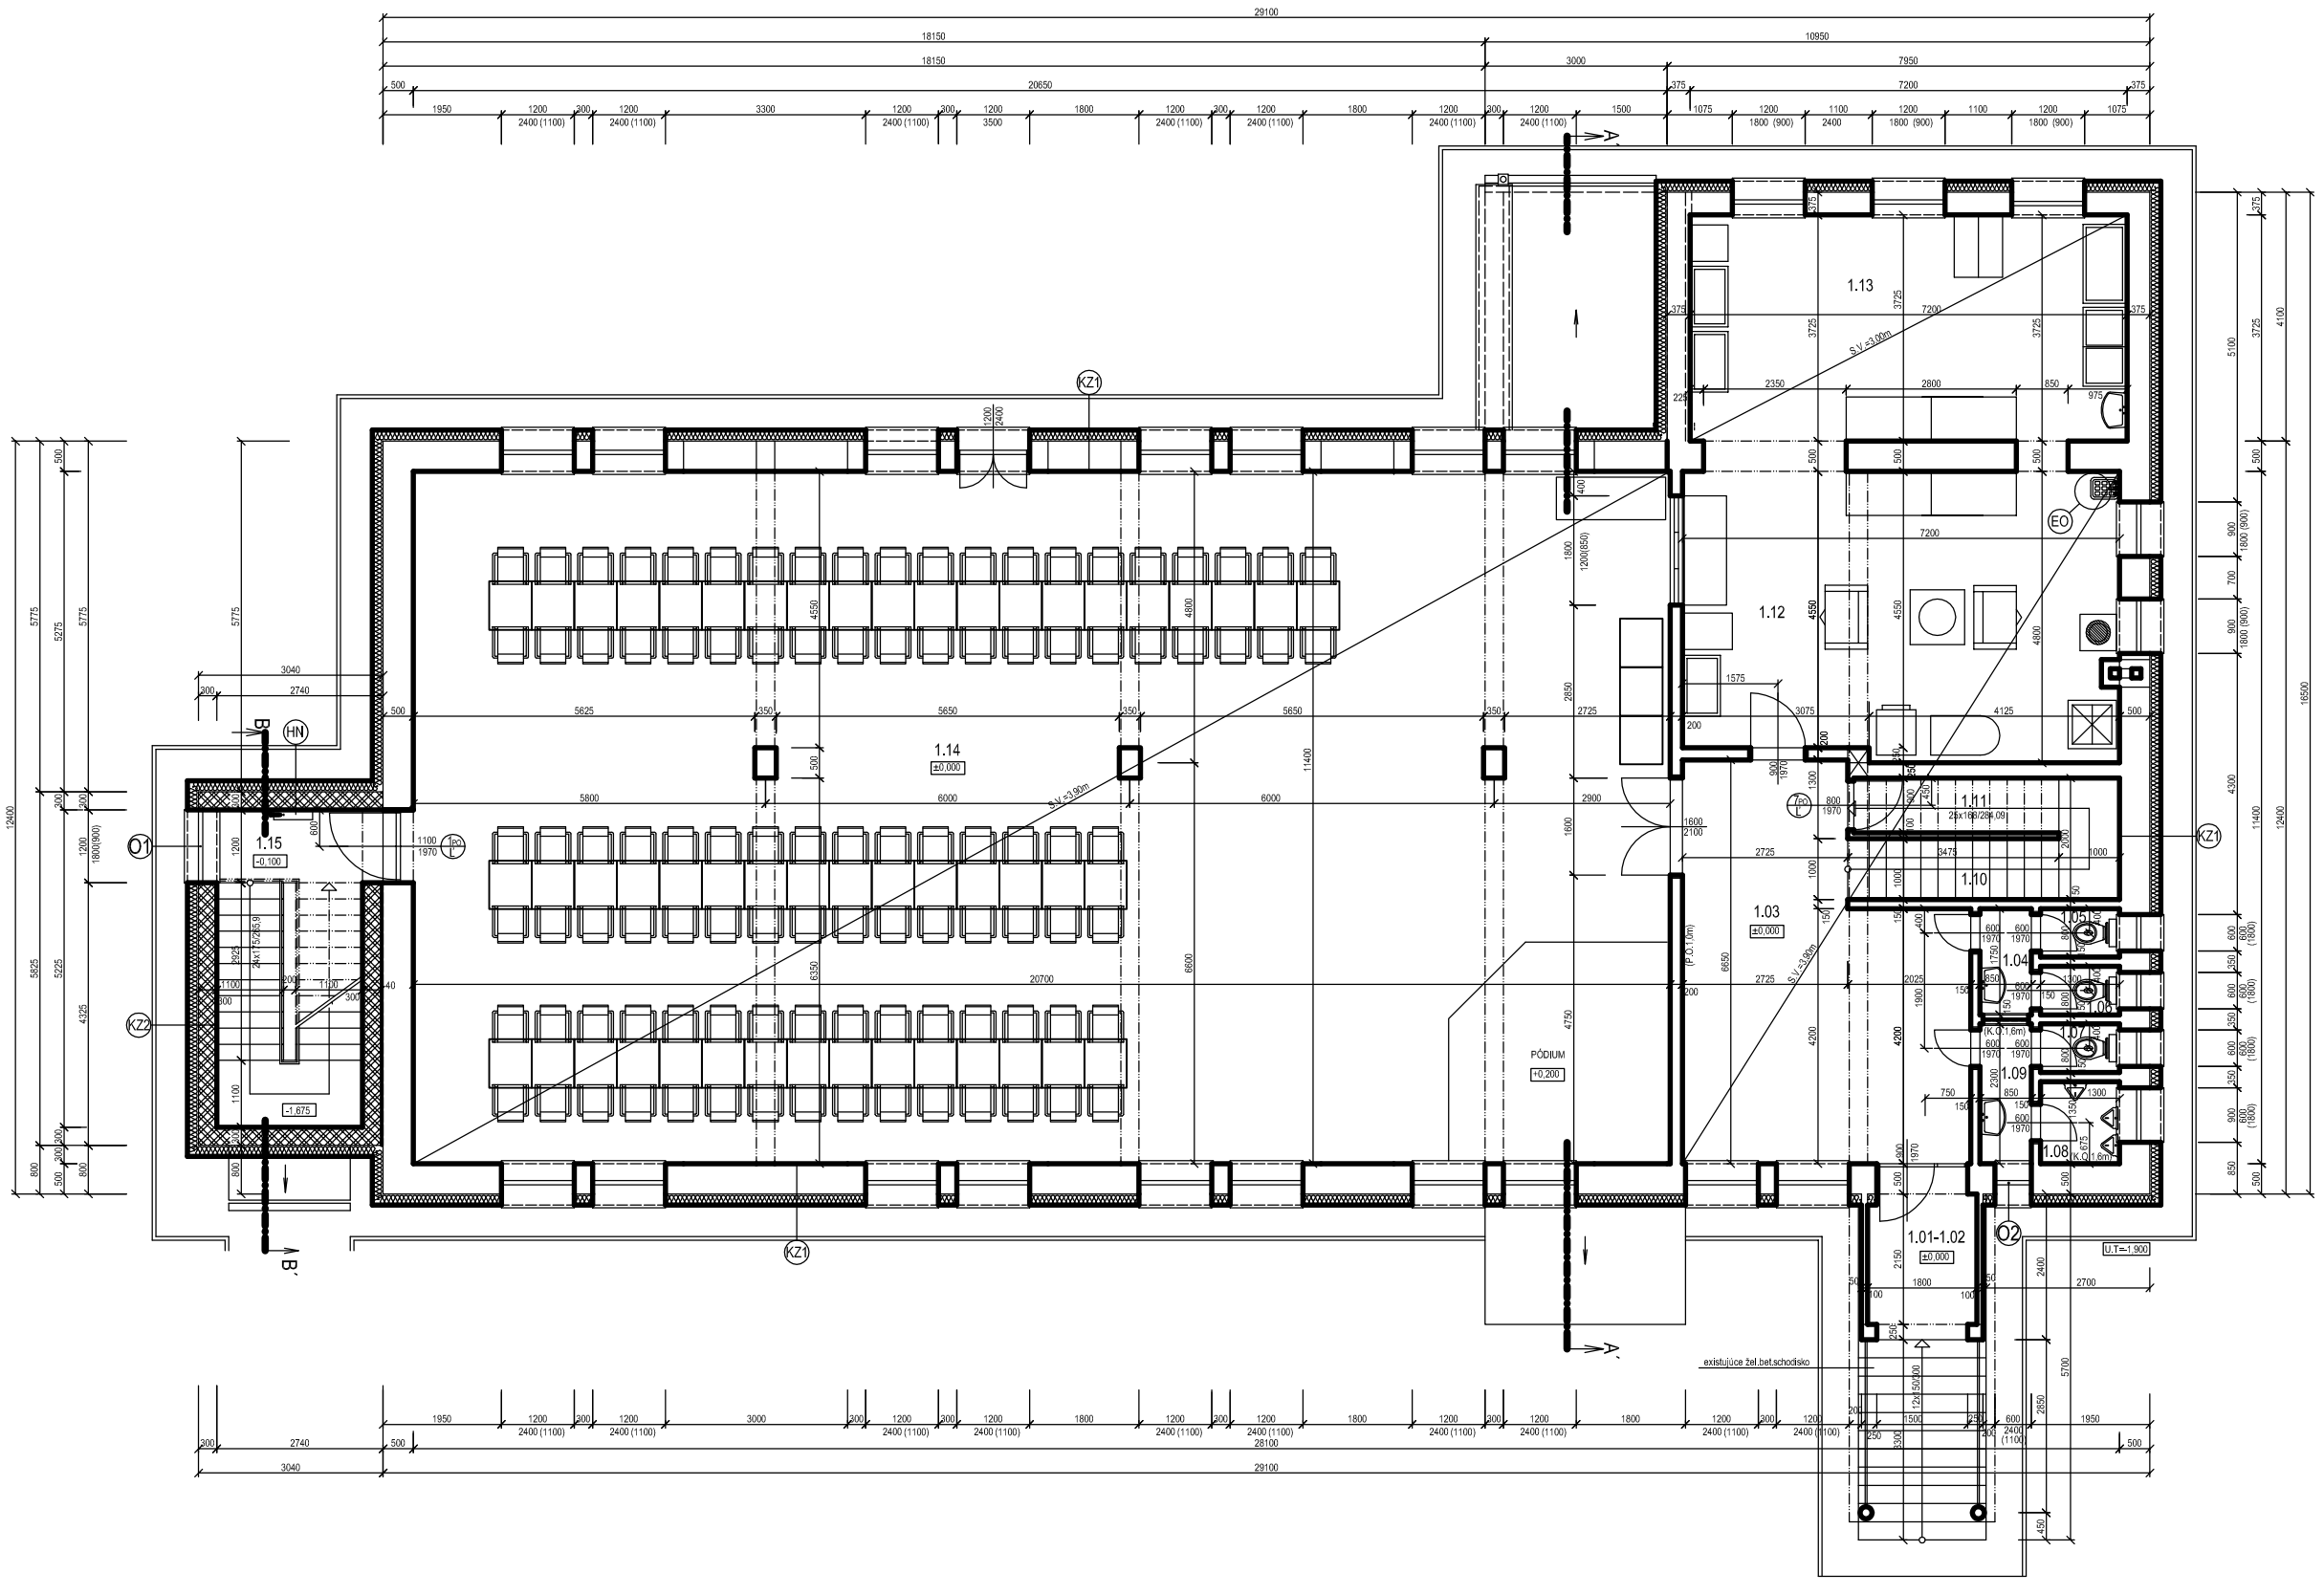

LEGENDA:

OZN.	ÚČEL MIESTNOSTI	PODLAHA / SOKLÍK	M 2 / M	STENY	M 2	STROP	M 2
1.01	ZÁDVERIE	TERACCO DLAŽBA	3,850 / -	VÁPENNÁ OMIETKA VÁPENNÁ MALBA - V HYGIENICKOM ZARIADENÍ OBKLAD STIEN BELENINOVÝMI KERAMICKÝMI OBKLADAČKAMI 200X25 MM KLADENÝMI DO CEMENTOVEJ MALTY	-	MALBA VÁPENNÁ	1,91
1.02			2,21 / 6,06		7,50		2,21
1,03	CHODBA	MRAMOROVÁ DLAŽBA	26,62 / 22,80		80,05		26,62
1,04	UMÝVARKA DO WC-ŽENY	KERAMICKÁ DLAŽBA, KERAMICKÝ SOKLÍK v=100 mm	1,48 / 5,20		15,98		1,48
1,05	WC-ŽENY		1,04 / 4,20		14,84		1,04
1,06	WC-ŽENY		1,04 / 4,20		14,84		1,04
1,07	WC-MUŽI		1,04 / 4,20		14,84		1,04
1,08	PISOÁRE		1,08 / 4,20		18,95	MALBA VÁPENNÁ	1,08
1,09	UMÝVARKA DO WC-MUŽI		1,95 / 6,30		19,46		1,95
1,10	SCHODISKOVÝ PRIESTOR		5,48 / 12,95		45,92		5,48
1,11	VSTUP DO P.01	KERAMICKÁ DLAŽBA	3,47 / 8,95		33,33		3,47
1,12	KUCHYŇA-VARNÁ ČASŤ	TERACCO DLAŽBA	33,70 / 24,00		81,73		33,70
1,13	KUCHYŇA-UMÝVARKA		26,80 / 21,85		52,02		26,80
1.14	SPOLOČENSKÁ MIESTNOSŤ PRE 100 OSÔB	MRAMOROVÁ DLAŽBA	235,98 / 64,20		175,50		235,98
1.15	POŽIARNE SCHODISKO	KERAMICKÁ DLAŽBA	12,54 / 15,25	OMIETKA YTONG NÁTER PRIMALEX	59,69		-

UŽITKOVÁ PLOCHA: 326,68 m2

LEGENDA ZNAČENÝCH PLÔCH:

- EXISTUJÚCE NOSNÉ TEHELNÉ MURIVO HR. 500mm,375mm
- EXISTUJÚCE TEHELNÉ PRIEČKY HR.150mm
- KONTAKTNÝ ZATEPLOVACÍ SYSTÉM S EPS 70 F HR. 180 M/M
- MURIVO Z PÓROBETÓNOVÝCH TVÁRNIC YTONG (300x249x599), P2-400, LEPIACA MALTA YTONG

POZNÁMKA:

S.V. - SVETLÁ VÝŠKA
KD - KERAMICKÝ OBKLAD
ON - OLEJOVÝ NÁTER
HN - HADICOVÝ NAVIJAK S TVAROVO STÁLOU HADICOU
Q=59 l/min, DN 25
EO - ELEKTRICKÝ OHRIEVAČ VODY 120 L - NOVONAVRHOVANÝ

- OKNÁ A VCHODOVÉ DVERE DO KULTÚRNEHO DOMU SÚ VYMENENÉ
- NEOZNAČENÉ INTERIÉROVÉ DVERE OSTÁVAJÚ EXISTUJÚCE
- NA PODLAŽÍ P.1 NIE SÚ RIEŠENÉ ŽIADNE STAVEBNÉ ÚPRAVY.
- OKAPOVÝ CHODNÍK ŠÍRKY 600 M/M - ZÁMKOVÁ DLAŽBA +60 M/M OBRUBNÍK

AUTOR PROJEKTU:	ING. ALŽBETA KOČIŠOVÁ
ZODPROJEKTANÝ STAVBY:	ING. ALŽBETA KOČIŠOVÁ
VYPRACOVAL:	ING. ALŽBETA KOČIŠOVÁ
INVESTOR: OBEC HATALOV, Hatalov 185, 072 16 Hatalov	
OKRES: MICHALOVCE	KRAJ: KOŠICKÝ
NÁZOV A MIESTO STAVBY: ZVYŠENIE ENERGETICKEJ ÚČINNOSTI OBECNEJ BUDOVY KULTÚRNY DOM HATALOV, HATALOV, ČP.24	
DIEL: SO 01 ARCHITEKTONICKO-STAVEBNÁ ČASŤ	
NÁZOV VÝKRESU: Pôdorys P.1 -navrhovaný stav	

Ing.Alžbeta KOČIŠOVÁ
autorizovaný stavebný inžinier
ul. Špitálska č.5
071 01 Michalovce
č.mob. +421915119
e-mail: betkakocisova@gmail.com

ZAK.ČÍSLO:	10
FORMÁT	5xA4
DÁTUM:	03/2017
STUPEŇ PD:	PRE REALIZÁCIU
MIERKA:	1:50
ČÍSLO VÝKR.	8
Č.PARE:	